

Bebauungsplan Nr. 34

„Wurster Straße und Knill“

Teilgeltungsbereich 1, Nordholz

Lage:

Ein sehr schönes Baugebiet mit weitem Blick in die Landschaft.

Verfügbare Bauplätze: ca. 5

Bauplatzgrößen: ab 1.000 m²

Kaufpreis je m²: auf Anfrage

Ansprechpartner:

Wir als Gemeinde übernehmen in diesem Fall lediglich die Vermittlung und handeln nicht als Eigentümer des Grundstückes.

**Gemeinde Wurster Nordseeküste
Westerbüttel 13
27639 Wurster Nordseeküste**

Tel: 04742/ 87-407

E-Mail: a.boyn@gwnk.de



Gemeinde Wurster Nordseeküste

Auszug aus dem Liegenschaftskataster


Westerbüttel 13
27639 Wurster Nordseeküste

Liegenschaftskarte 1:2000
Erstellt am 10.04.2018

Flurstück:
Flur:
Gemarkung:

Gemeinde:
Kreis: Cuxhaven

Bearbeiter: Fr. Boyn

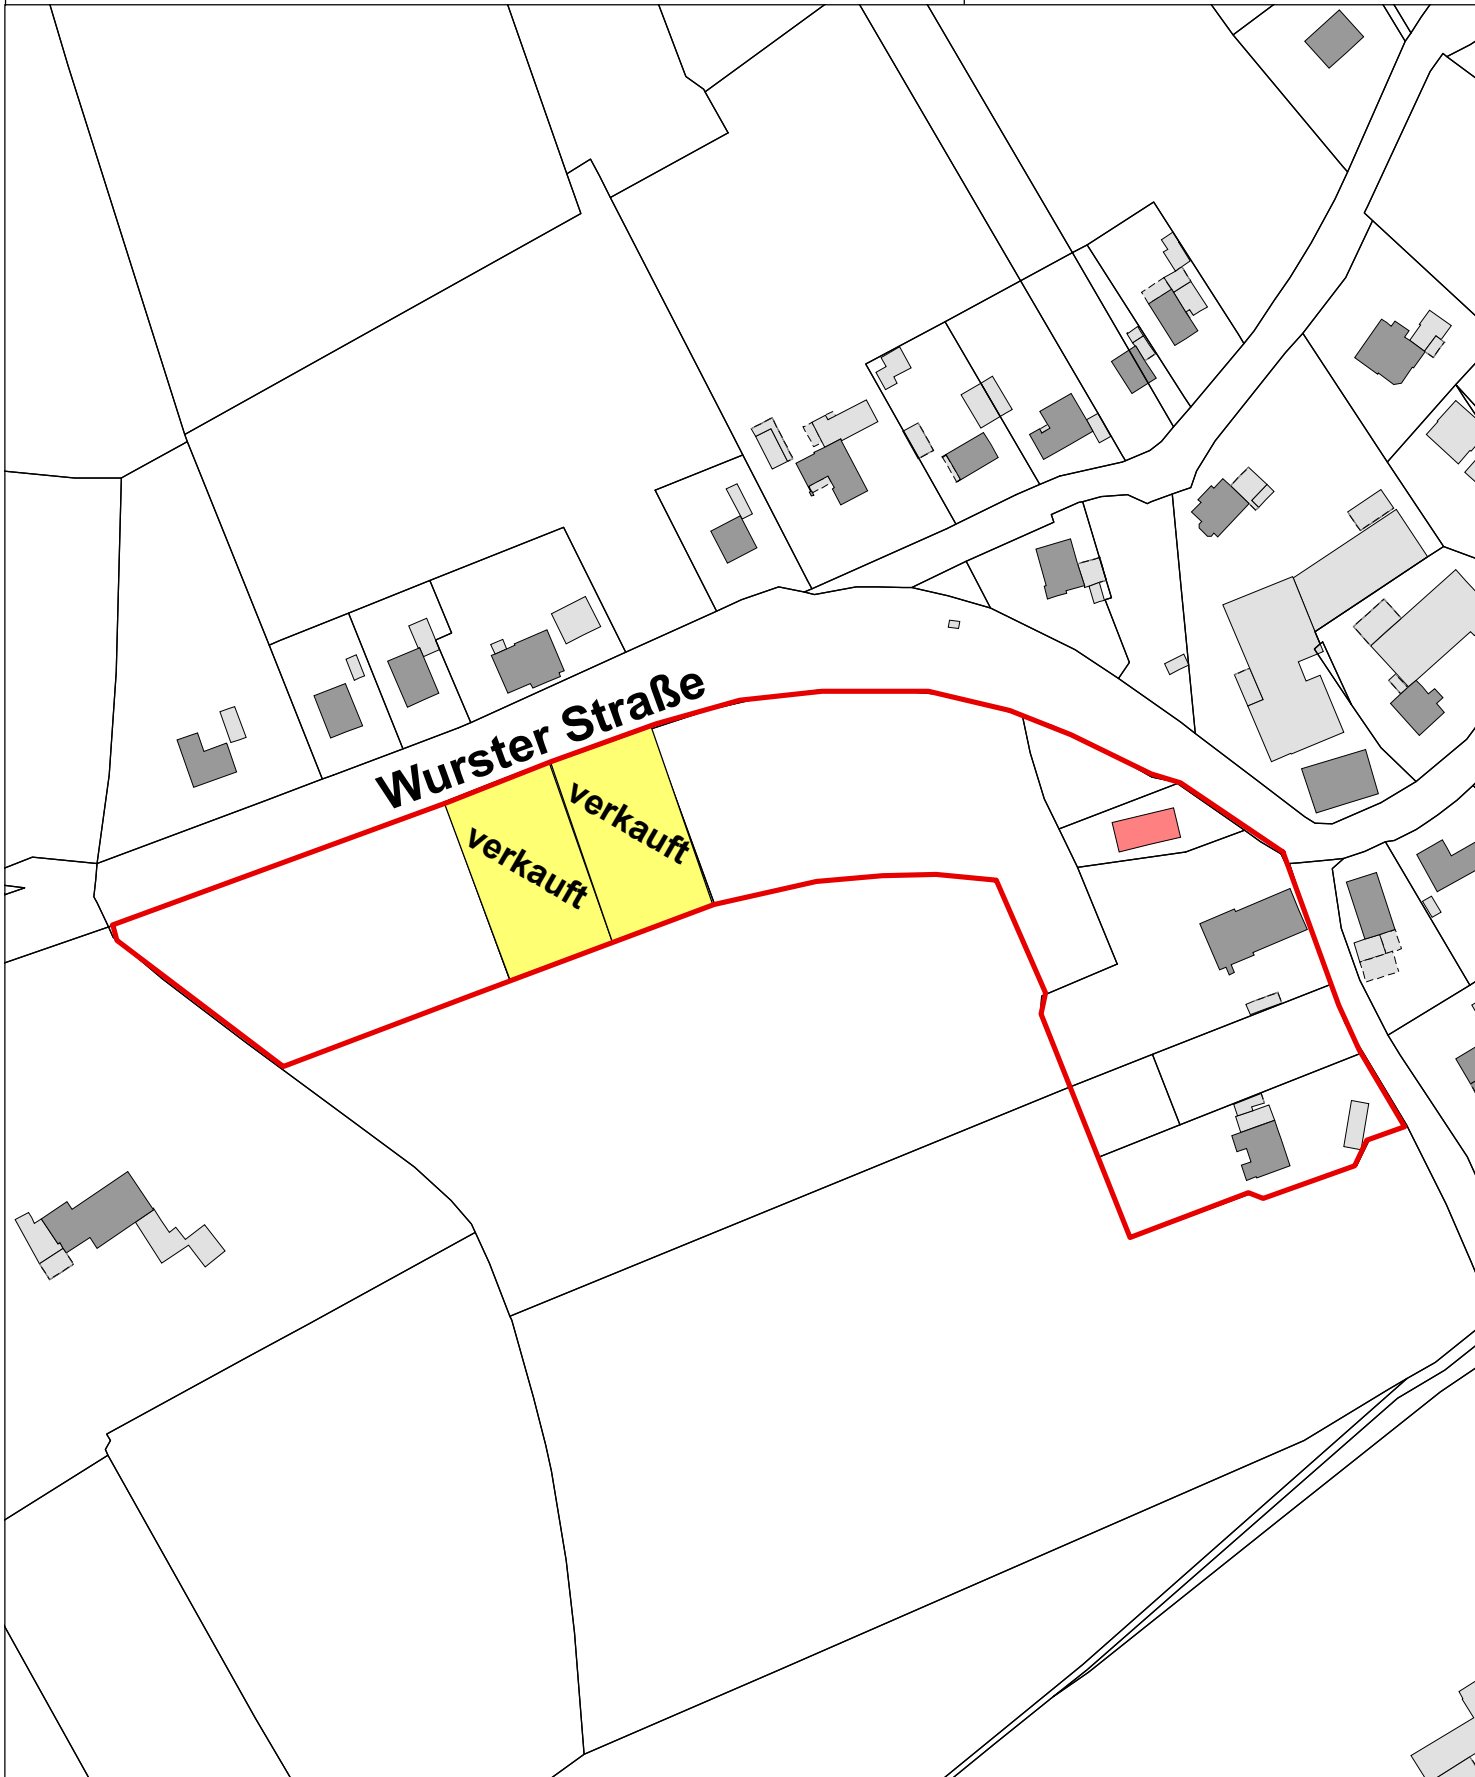

0 10 20 30
Meter

- Gebrauchsauskunft -