


# Übersichtskarte

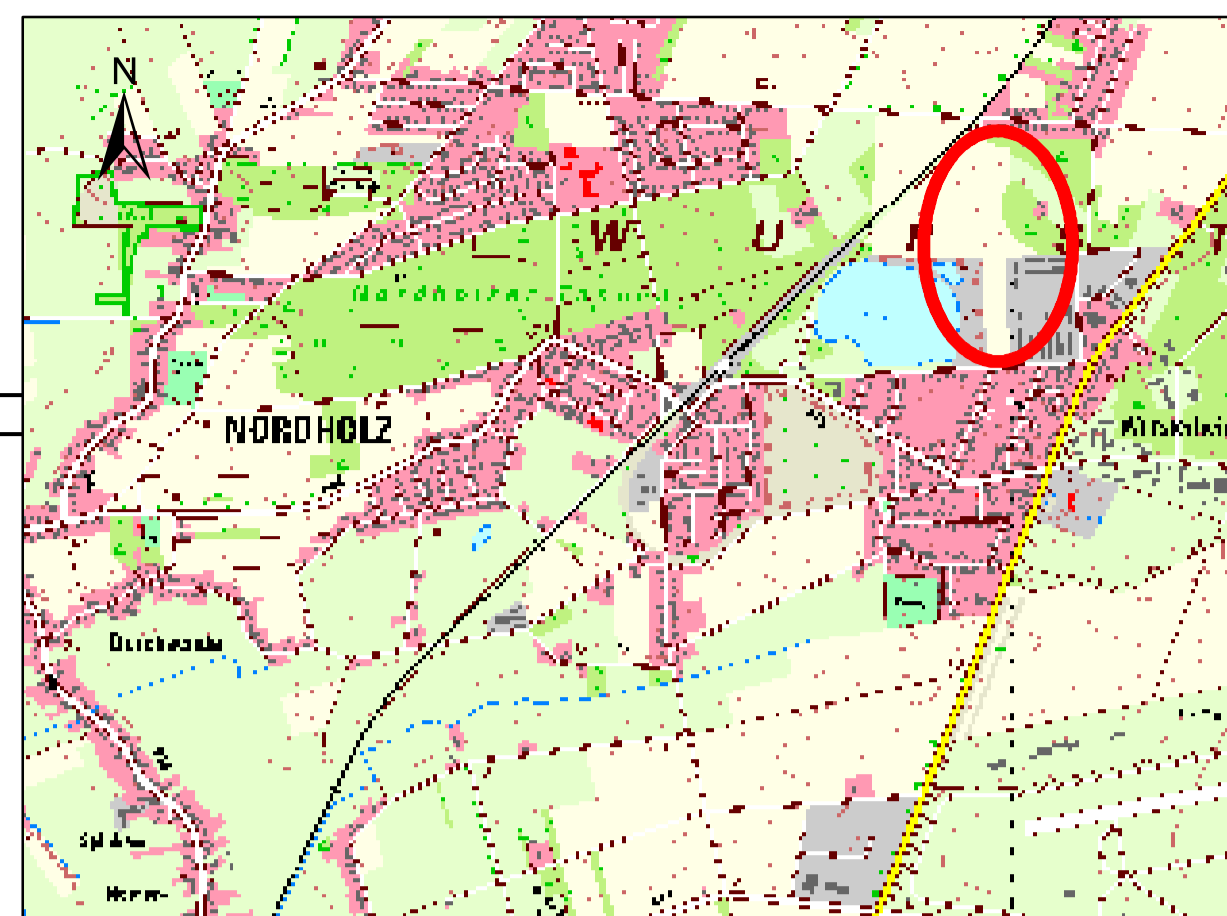


## Legende:

- Geltungsbereich B-Plan Nr. 35 B
- Eingriffsflächen**
  - Biotopbeeinträchtigungen (im Süden Ausgleich durch Ersatzlaichgewässer, Maßnahme Nr. 1)
  - Eingriffsflächen, direkter Biotopverlust
  - Bebauung im Waldrandbereich, bis 500 m Reichweite von Wald funktionsverlusten
- Kompensationsflächen**
  - Abgrenzung der Kompensationsflächen
  - Nr. der Kompensationsmaßnahme (Erläuterungen im Teil II der Begründung - Umweltbericht)
- Schutzgebiete**
  - § 30 BNatSchG
  - § 30 BNatSchG Biotop aufgrund Kartierung 2014
- Biotoptypen**
  - 1 WÄLDER**
    - WLA Bodensaure Buchenwald armer Sandböden 1.5.1
    - WQT Eichen-Mischwald armer, trockener Sandböden 1.6.1
    - WVP Pfeifengras-Birken- und -Kiefern-Moorwald (§) 1.15.2
    - WPB Birken- und Zitterpappel-Pionierwald 1.20.1
    - WPS Sonstiger Pionier- und Sukzessionswald 1.20.7
    - WZF Fichtenforst 1.22.1
    - WZL Lärchenforst 1.22.3
  - 2 GEBÜSCHE UND GEHÖLZBESTÄNDE**
    - BRR Rubus-/Lianengestrüpp 2.8.2
    - HBA Allee/Baumreihe 2.13.3
  - 4 BINNENGEWÄSSER**
    - SOA Sonstiges naturnahes nährstoffarmes Abbaugewässer § 4.16.4
    - VOT Verlandungsbereich nährstoffarmer Stillgewässer mit Tauchblattpflanzen § 4.17.2
    - VOR Verlandungsbereich nährstoffarmer Stillgewässer mit Röhricht § 4.17.4
    - VOL Verlandungsbereich nährstoffarmer Stillgewässer mit flutender Strandlingsvegetation § 4.17.8
  - 5 GEHÖLZFREIE BIOTOPE DER SÜMPFE, NIEDERMOORE UND UFER**
    - NRS Schiff-Landröhricht § 5.2.1
    - NPS Schnabelriedvegetation auf nährstoffarmem Sand (§) 5.3.1
    - NPZ Sonstiger Nassstandort mit krautiger Pioniervegetation (§) 5.3.4
  - 7 FELS-, GESTEINS- UND OFFENBODENBIOTOPE**
    - DSS Sandwand 7.7.1
    - DOS Sandiger Offenbodenbereich (§) 7.9.1
  - 8 HEIDEN UND MAGERRASEN**
    - RSZ Sonstiger Sandtrockenrasen § 8.3.4
  - 10 TROCKENE BIS FEUCHTE STAUDEN- UND RUDERALFLUREN**
    - UHN Nitrophiler Staudensaum 10.4.4
    - URT Ruderalflur trockener Standorte 10.5.2
  - 11 ACKER- UND GARTENBAU-BIOTOPE**
    - AS Sandacker 11.1.1
  - 12 GRÜNLAGEN**
    - PHF Freizeitgrdstück 12.6.7
  - 13 GEBÄUDE, VERKEHRS- und INDUSTRIEFÄCHEN**
    - OVV Weg 13.1.11 (OVV Straße "Industrieweg")
    - OVG Steg 13.1.12
    - OEL Locker bebautes Einzelhausgebiet 13.7.2

Quelle: Auszug aus den Geobasisdaten der Niedersächsischen Vermessungs- und Katasterverwaltung

© 2008 LGLN

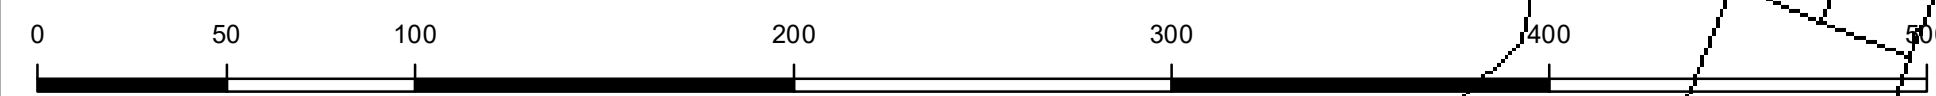

**Gemeinde Wurster Nordseeküste**  
**Landkreis Cuxhaven**  
 Bebauungsplan Nr. 35  
 "Hartsteinwerk" Teilbereich B, Nordholz

- Umweltbericht -

### Eingriffs- und Ausgleichsplan

**IDN INGENIEUR-DIENST-NORD**  
 Dr. Lange - Dr. Anselm GmbH

Planungsbüro für Wasserwirtschaft, Straßen-, Landschafts-, Bauleitplanung, Ingenieurbau  
 Marie-Curie-Straße 13 28176 Oyten Tel. 04207 6890-0 Fax 04207 6890-77 info@idn-consult.de www.idn-consult.de

Oyten, den 15. April 2021 gez. J. Anselm

Projekt-Nr.: 4681-G	
Name	Datum
gez.: Zo	04/21
gspr.: Nu	04/21
Koordinatensystem: ETRS 1989 UTM Zone N32	
Plangröße: HIB 0,594 x 0,590 = 0,35 m²	
Maßstab:	1 : 2.000
Anlage:	1
Blatt-Nr.:	Index:

Speicherort: G:\wdr\tr\tr\tr\_Eingriffs- und Ausgleichsplan\_15\_Apr\_2021.mxd