


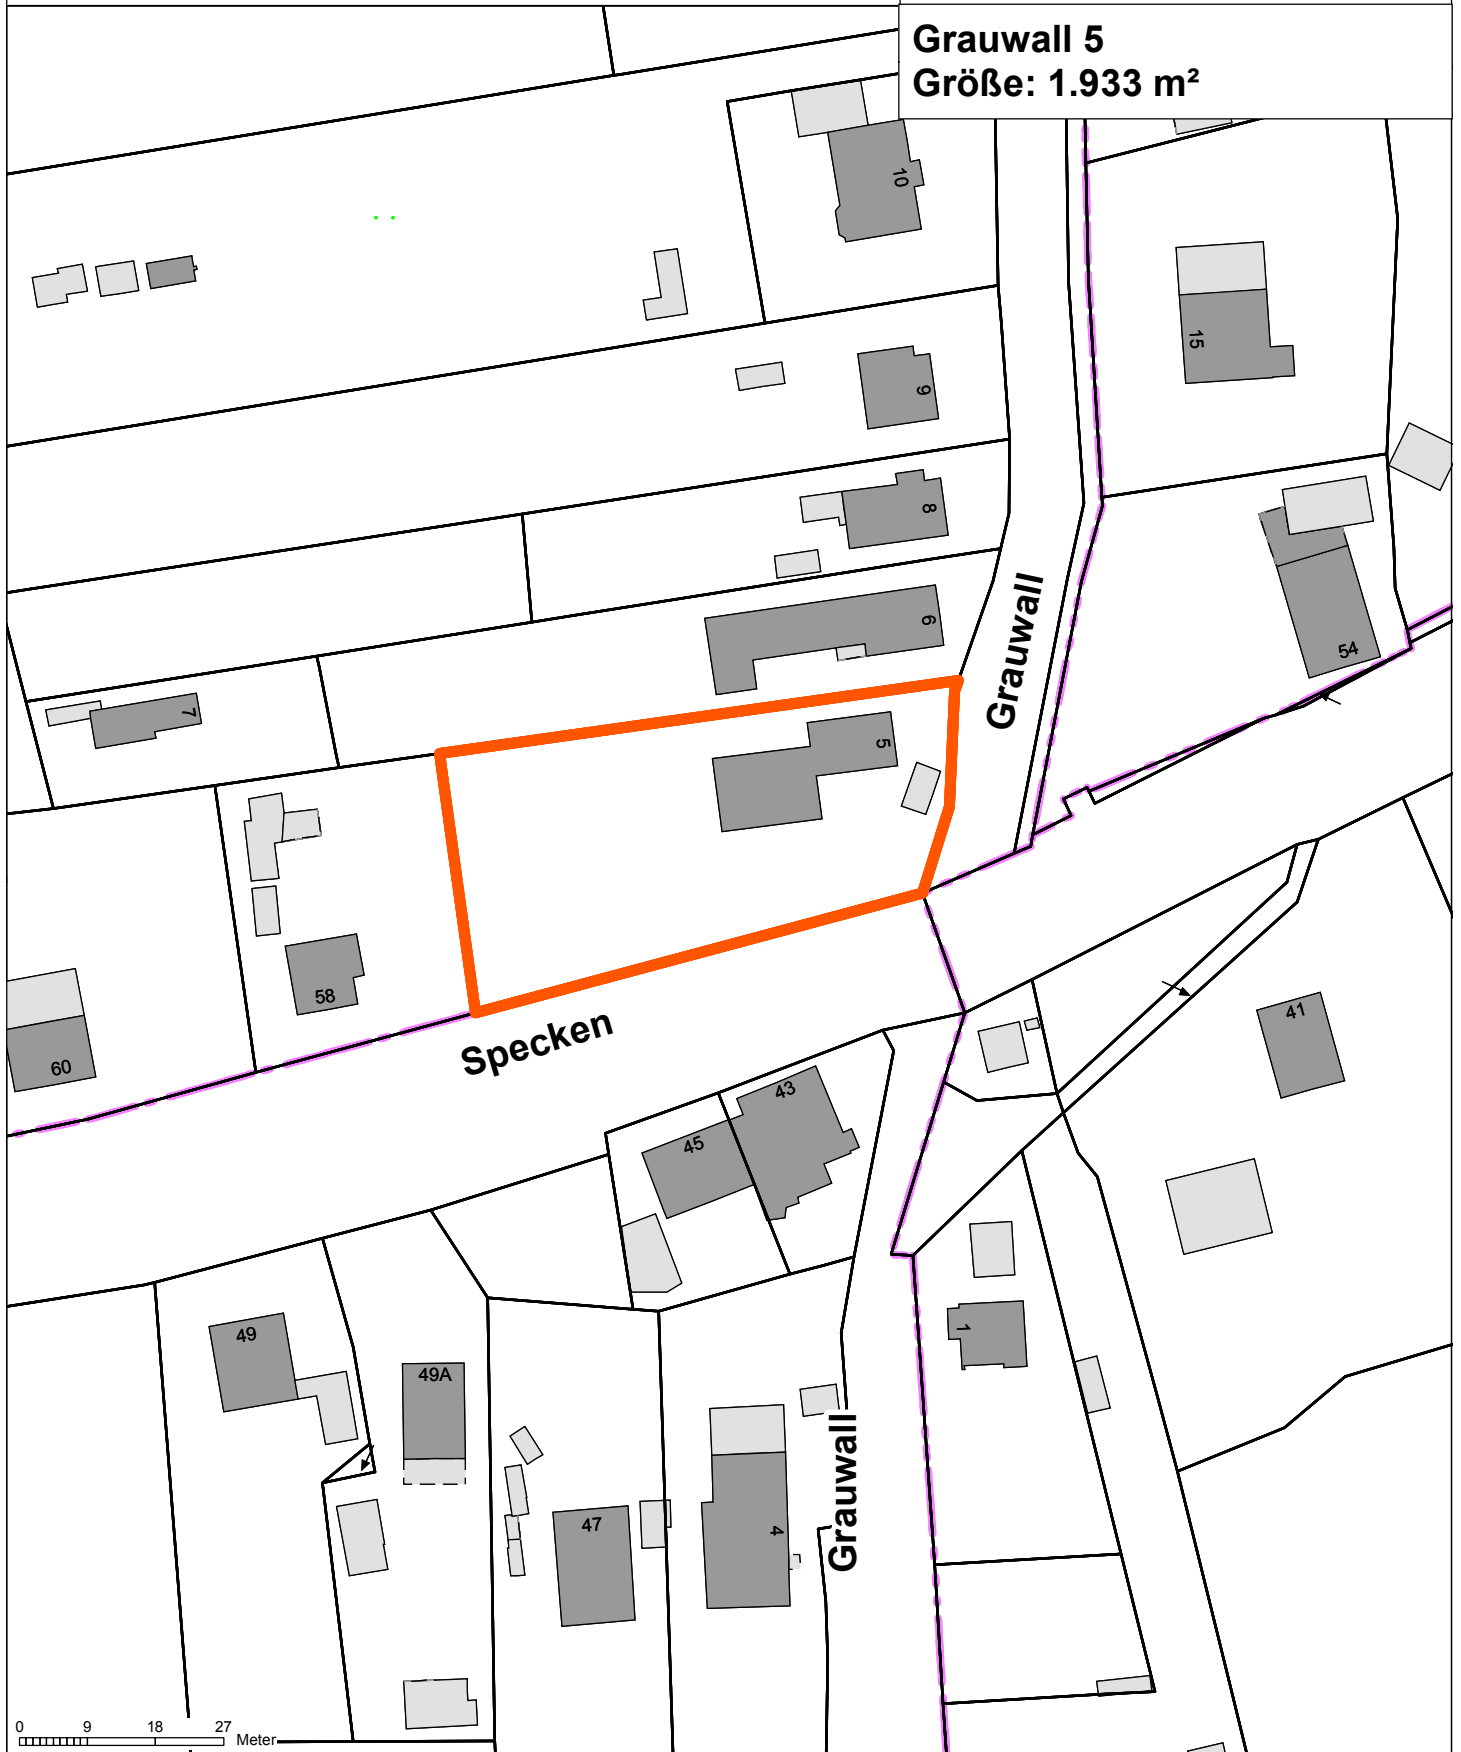

Grauwall 5
Größe: 1.933 m²



0 9 18 27 Meter

Dies ist kein amtlicher Auszug. Stand der ALKIS Daten: Juli 2018

Dieser Auszug ist maschinell erstellt und wird nicht unterschrieben.
Auszüge aus dem Automatisierten Liegenschaftskatasterinformationssystem
(ALKIS) sind gesetzlich geschützt.

Die Vervielfältigung ist für nichtgewerbliche Zwecke gestattet
(§5 Absatz 3 Niedersächsisches Gesetz über das amtliche
Vermessungswesen (12.12.2002, Nds. GVBl. Nr. 1/2003, S.5)).

Die in den Plänen enthaltenen Eintragungen hinsichtlich der
Leitungslage und Verlegungstiefe sind unverbindlich. Die genaue
Lage der Leitungen ist durch Querstiche in Handschachtung
festzustellen.

In Leitungsnähe sind die Erdarbeiten unbedingt von Hand mit
äußerster Vorsicht durchzuführen.